


Progetto speciale - di cui alla L.r. 41/97 art. 10

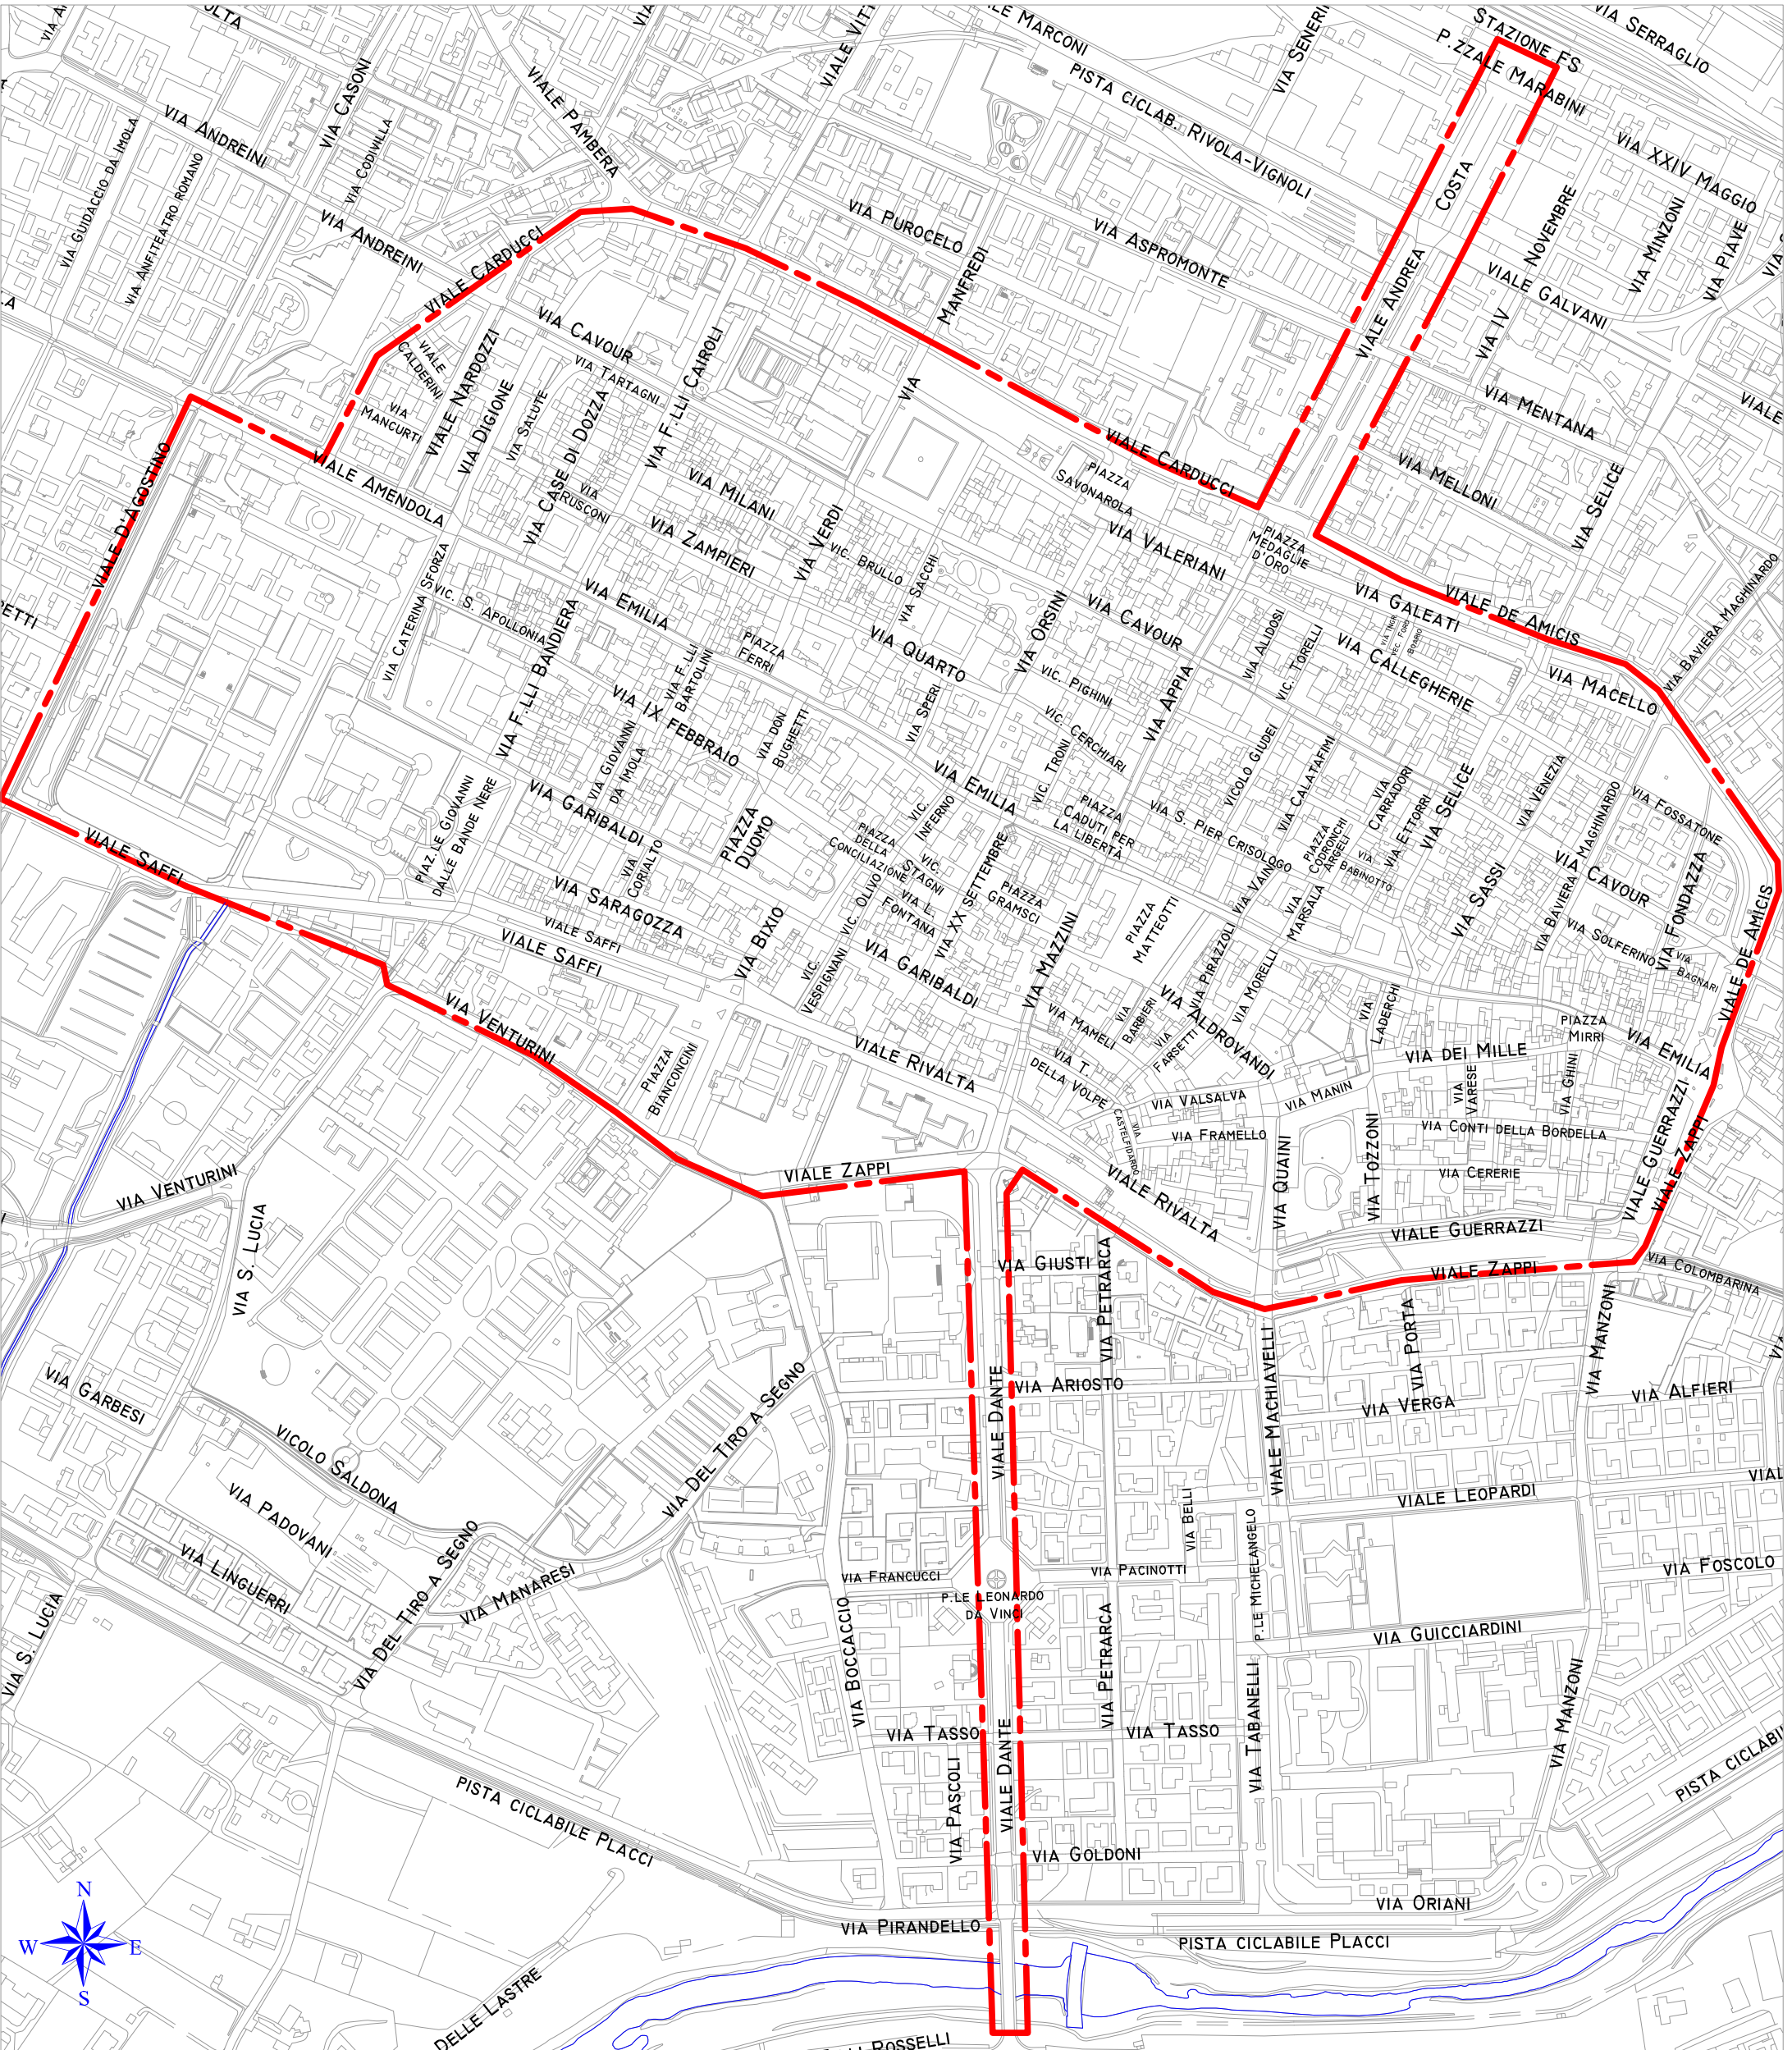

area di intervento - sono inclusi gli immobili con affaccio sulle strade che delimitano l'area evidenziata



scala 1:5000